


ПРОЕКТ «ВНЕСЕНИЕ ИЗМЕНЕНИЙ В ГЕНЕРАЛЬНЫЙ ПЛАН ШАМАНСКОГО МУНИЦИПАЛЬНОГО ОБРАЗОВАНИЯ,
В ЧАСТИ НАСЕЛЕННОГО ПУНКТА С. ШАМАНКА ШЕЛЕХОВСКОГО РАЙОНА ИРКУТСКОЙ ОБЛАСТИ

Фрагмент карты границ населенных пунктов.

с. Шаманка

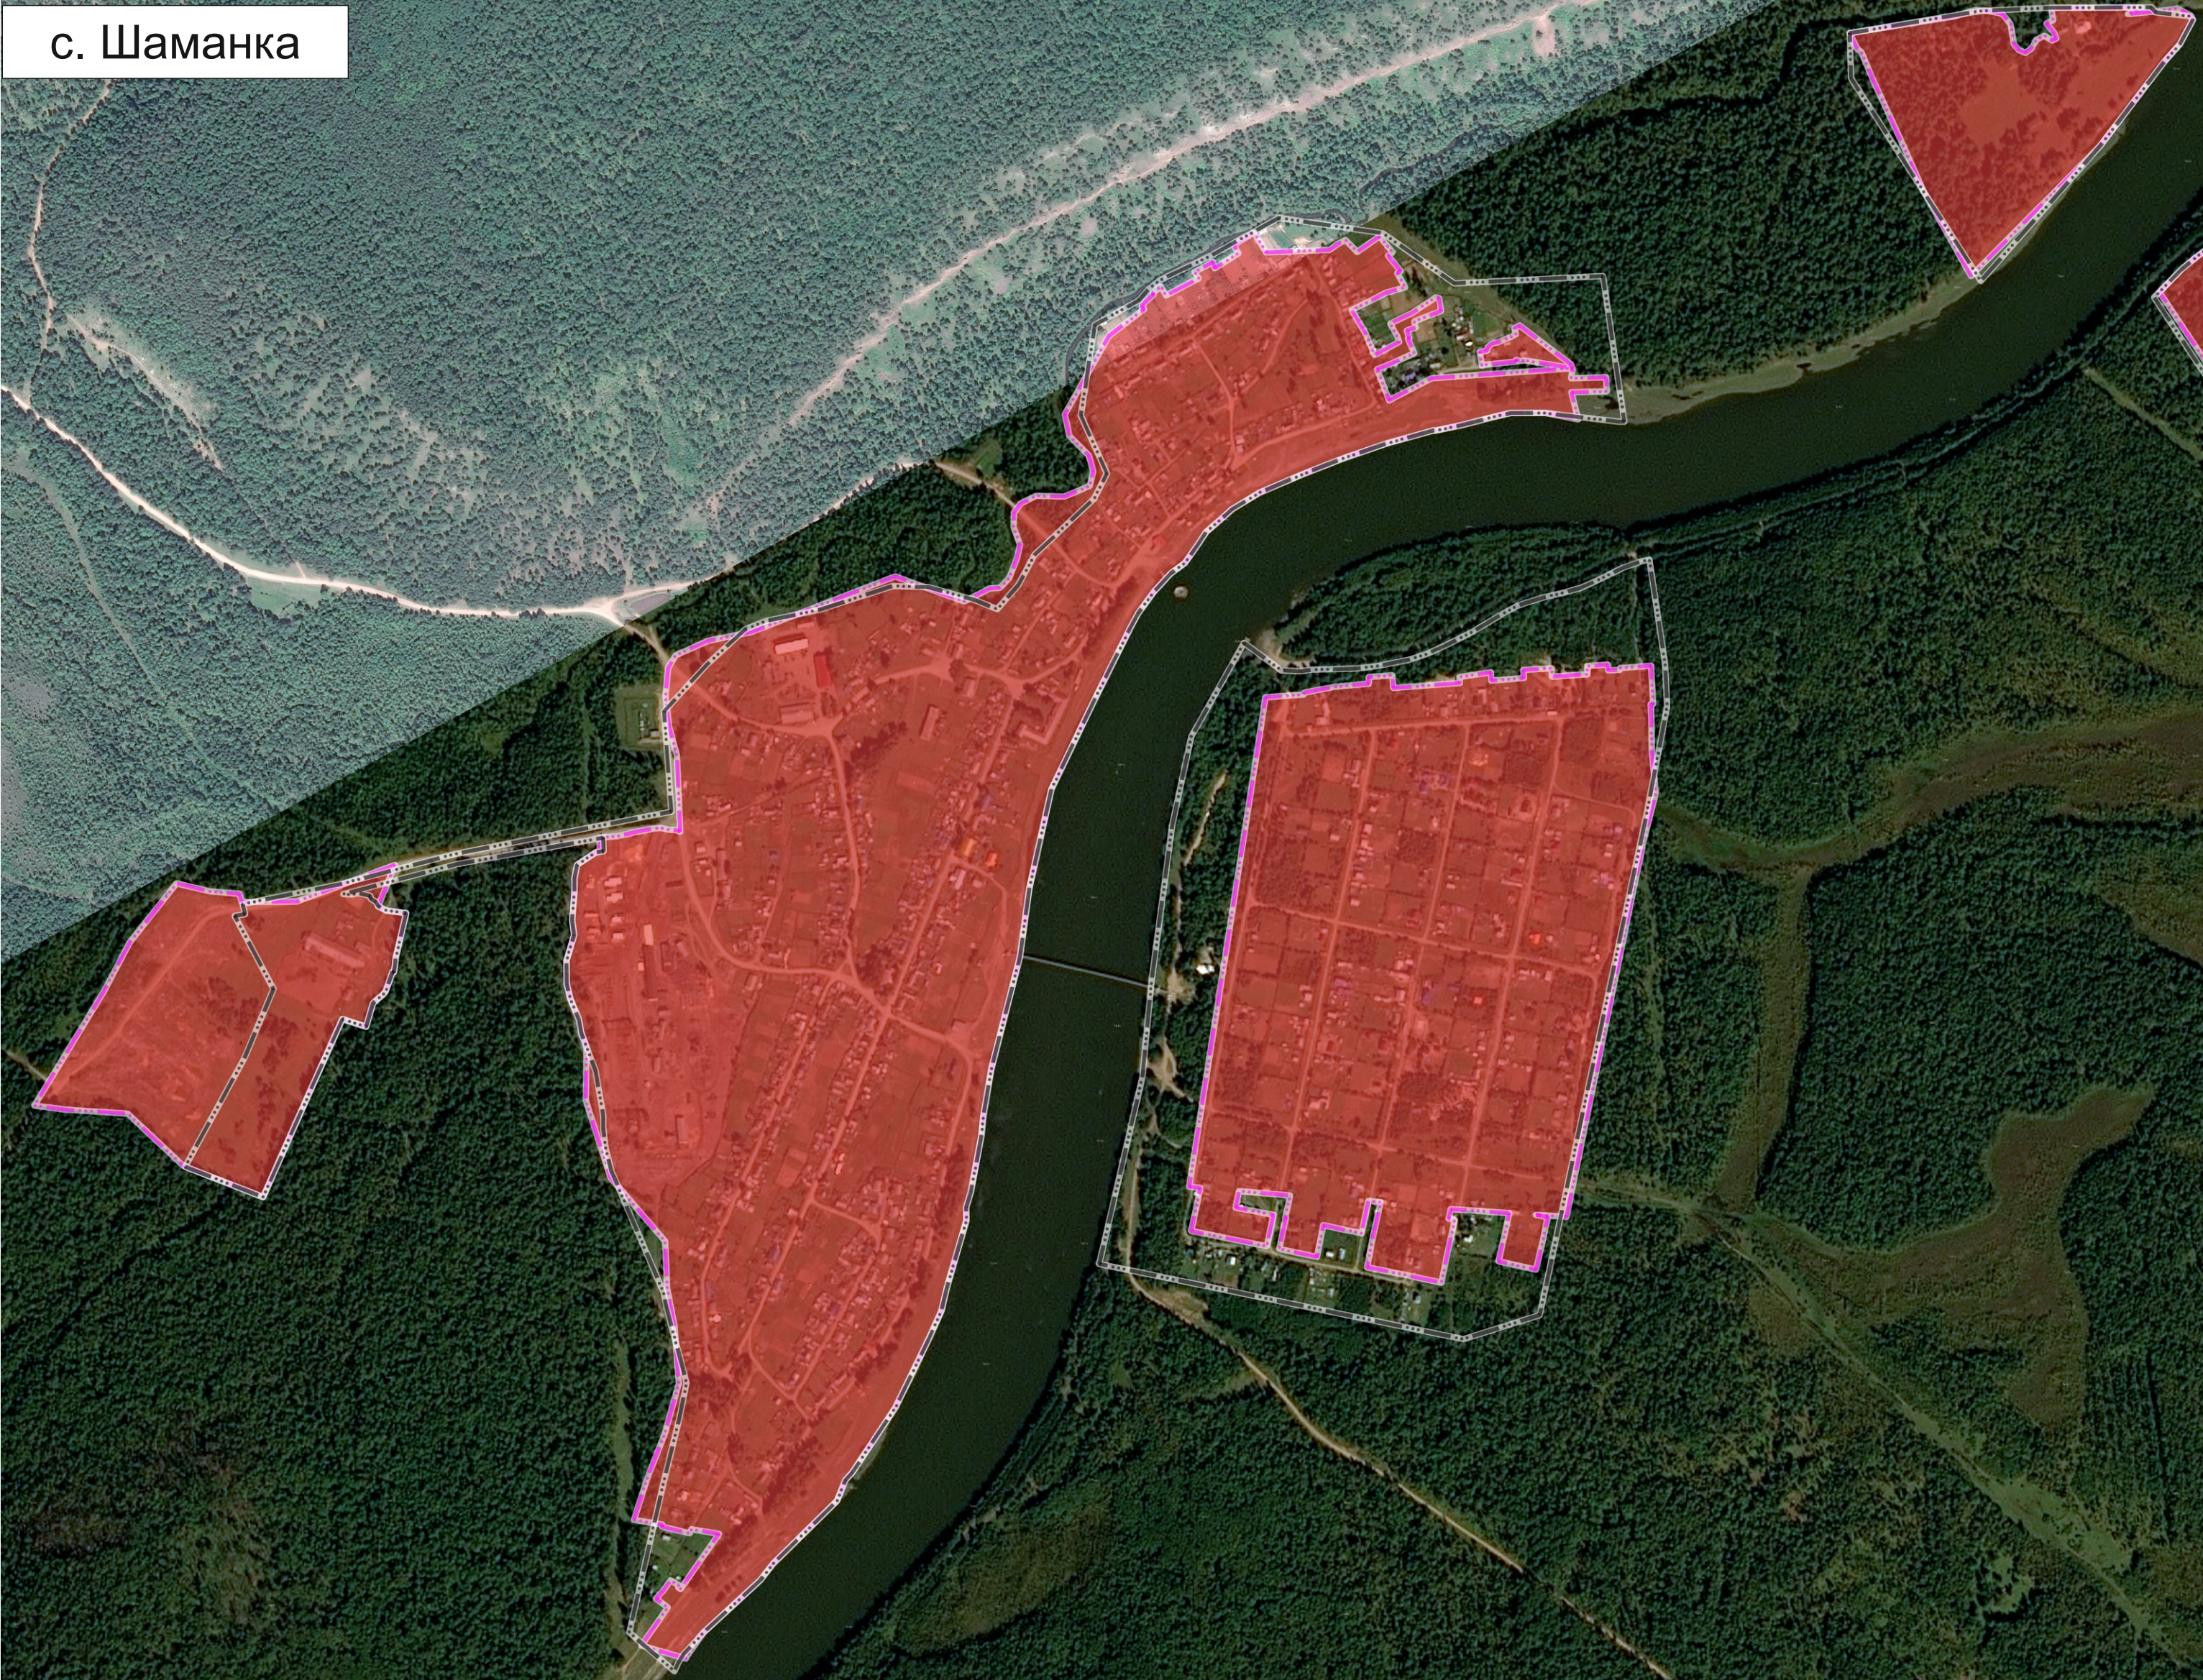

Условные обозначения

- Проект

Сущ.
-
- Граница населенного пункта
-
- Граница сельского поселения
-
- Территория населенных пунктов

							ПРОЕКТ «ВНЕСЕНИЕ ИЗМЕНЕНИЙ В ГЕНЕРАЛЬНЫЙ ПЛАН ШАМАНСКОГО МУНИЦИПАЛЬНОГО ОБРАЗОВАНИЯ, В ЧАСТИ НАСЕЛЕННОГО ПУНКТА С. ШАМАНКА ШЕЛЕХОВСКОГО РАЙОНА ИРКУТСКОЙ ОБЛАСТИ			
Изм.	Коп-уч.	Лист	№ док	Подпись	Дата		Фрагмент карты границ населенных пунктов. с. Шаманка	Стадия	Лист	Листов
Разработал:								П		
							М 1 : 10 000			